

REPUBLICA  
MOLDOVA



РЕСПУБЛИКА  
МОЛДОВА

Primarul oraşului Leova

Примар города Леова

MD-6301, or. Leova str. Unirii nr. 22, tel/fax. 2-27-63, 2-22-06, email: leovaprimaria@gmail.com

nr. 609-02/1-37 -  
din 07. Iunie 2023

Ministerul Infrastructurii și Dezvoltării Regionale  
Copie: Cancelaria de Stat a Republicii Moldova

Primăria or. Leova a examinat proiectul de lege privind declararea utilității publice de interes național pentru lucrările de construcție a drumului R34.4 Leova-frontiera cu România și a punctului de trecere a frontierei de stat cu infrastructura conexă.

În fond, la proiectul prezentat expunem următoarele obiecții și propuneri:

Conceptual, proiectul de hotărâre de Guvern și proiectul de lege enunțat sunt de o importanță națională, cu obiective clar definite, și esența majoră de soluționare a chestiunilor economice, strategice și de integrare în spațiul European.

Însă, având ca scop cele enumerate mai sus stabilim, că sunt neglijate unele aspecte ale cadrului normativ în vigoare ce țin de proprietatea unității administrativ-teritoriale Leova. În acest context, sunt elaborate prevederi prin derogare de la cadrul normativ în vigoare afectând prevederile la Legea 523/1999, Legea 435/2006, care defavorizează UAT Leova în raport cu obiectivele naționale, afectând descentralizarea administrativ locală.

Un alt aspect este că, suprafețele de păduri din cadrul ariilor protejate, ale căror gestionar este or. Leova, conform prevederilor Legii 1538/1998 privind fondul ariilor naturale protejate de stat, au fost gestionate, îngrijite și păzite din contul autorității publice locale, fără a avea drepturi de defrișare, crearea zonelor de turism, respectiv, fără careva beneficii materiale, acum prin proiectul de lege fiind înstrăinate, prin diminuarea suprafeții de teren a or. Leova.

Astfel, propunem la art.4 al proiectului și anume la Legea nr. 1538/1998 privind fondul ariilor naturale protejate de stat, terenurile sus menționate a nu fi transferate către "Î.S. Întreprinderea pentru silvicultură Iargara" și păstrate conform actualei legi. Sau, în cazul acceptului comun al părților ca această suprafață să fie compensată prin transmiterea terenurilor agricole, proprietate publică a statului, din administrarea Instituției de Reabilitare Socială nr. 3 din Leova, Departamentul Instituțiilor

|  |              |
|--|--------------|
| MINISTERUL INFRASTRUCTURII ȘI DEZVOLTĂRII<br>REGIONALE AL REPUBLICII MOLDOVA |              |
| Nr. de intrare   | <u>6193</u>  |
| Indexul  |              |
| " <u>08</u> " <u>06</u>  | 20 <u>23</u> |

Penitenciare către or. Leova, operând modificări la HG nr.130 din 15-02-2000/la pozițiile din anexa nr.1 și anume:


- Suprafața de 97,21 ha, atribuite din fondul de rezervă al primăriei or. Leova, instituției de reabilitare socială nr. 3 din or. Leova.

În acest context, considerăm oportun ca proiectul legii să fie completat cu un punct nou după cum urmează: «6. Guvernul, în termen de 2 luni va opera modificări la HG nr.130 din 15-02-2000 din anexa nr.1, în vederea transmiterii în proprietate UAT Leova a suprafeții de 97,21 ha »

Respectiv,p.6 al proiectului legii va deveni p.7.

Cu respect,

**Primarul or. Leova**

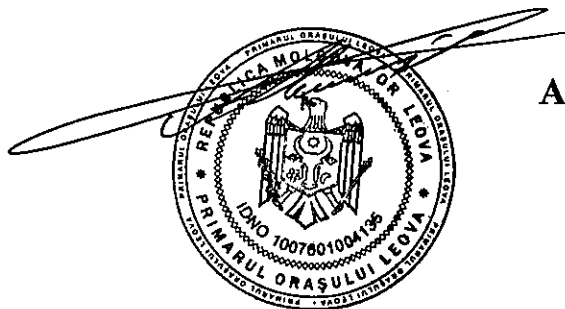

**Alexandru Bujorean**

Ex.Iu.Cozman  
Tel./026322206





Romania  
Rep. Moldova

Prui

F. Prui

Romania  
Rep. Moldova

F. Prui

S. Bumbăta

Pod de  
poștașe

Sector 1

Drum de ocilire  
a or. Leova

Sector 2

or. Leova

Leuseni

Drum regional  
G99

Varianta II

R34

Sebo

Școala de Artă Peștii  
Șimon Teodorescu

IS Oris Registru  
Hacornului 1003

OHOPRII  
OR. LEOVA

Zădăraș  
Zootehnic

LOCAL

CS Leova

Pârâul Locoșii

Google



| Mod. / Nr. sec. | Coordonator | Semnat | Data  |
|-----------------|-------------|--------|-------|
|                 |             |        |       |
| Director        | L. Bejan    |        | 06.22 |
| M.S.P.          | M. Munteanu |        | 06.22 |
| Elaborat        | P. Cifor    |        | 06.22 |
| Verificat       | M. Munteanu |        | 06.22 |



  

|   |      |       |
|---|------|-------|
| Obiect: Nr. DA-PE-0232017   |      |       |
| SERVICIU DE PROIECTARE, ELABORAREA PROIECTULUI DE EXECUTIE "DRUM DE OCOLIRE G99-STR. PODUL DE FLORI, OR. LEOVA" |      |       |
| Plan general  | Faza | Coala |
|   | PE   | 3     |
|   |      | 83    |
| BPC/MASTRAL-PROIECT-S.R.L.<br>A.M.M.II Nr. 058181   |      |       |



Plan general


Servicii de proiectare cu privire la construcția drumului  
de trecere a frontierei de stat "Leova-

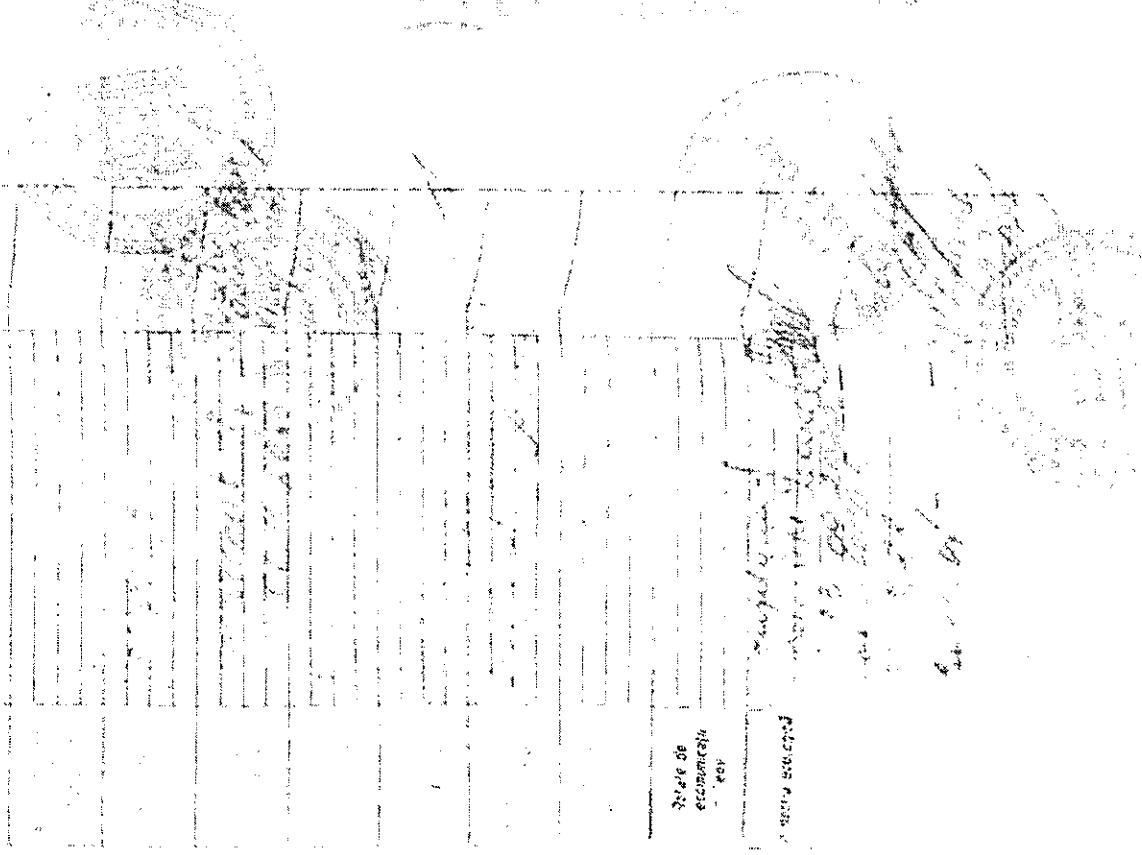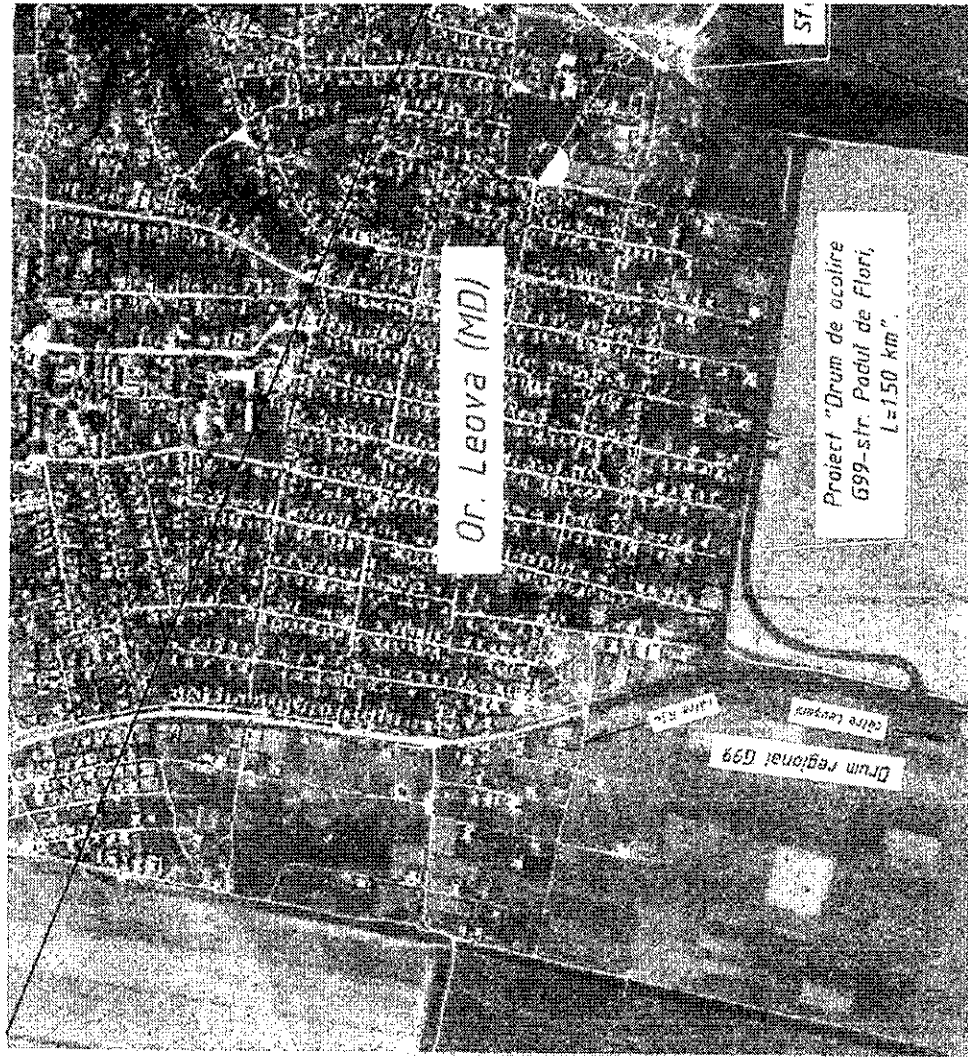

Sete de  
economici  
Leova

Proiect de  
construcție



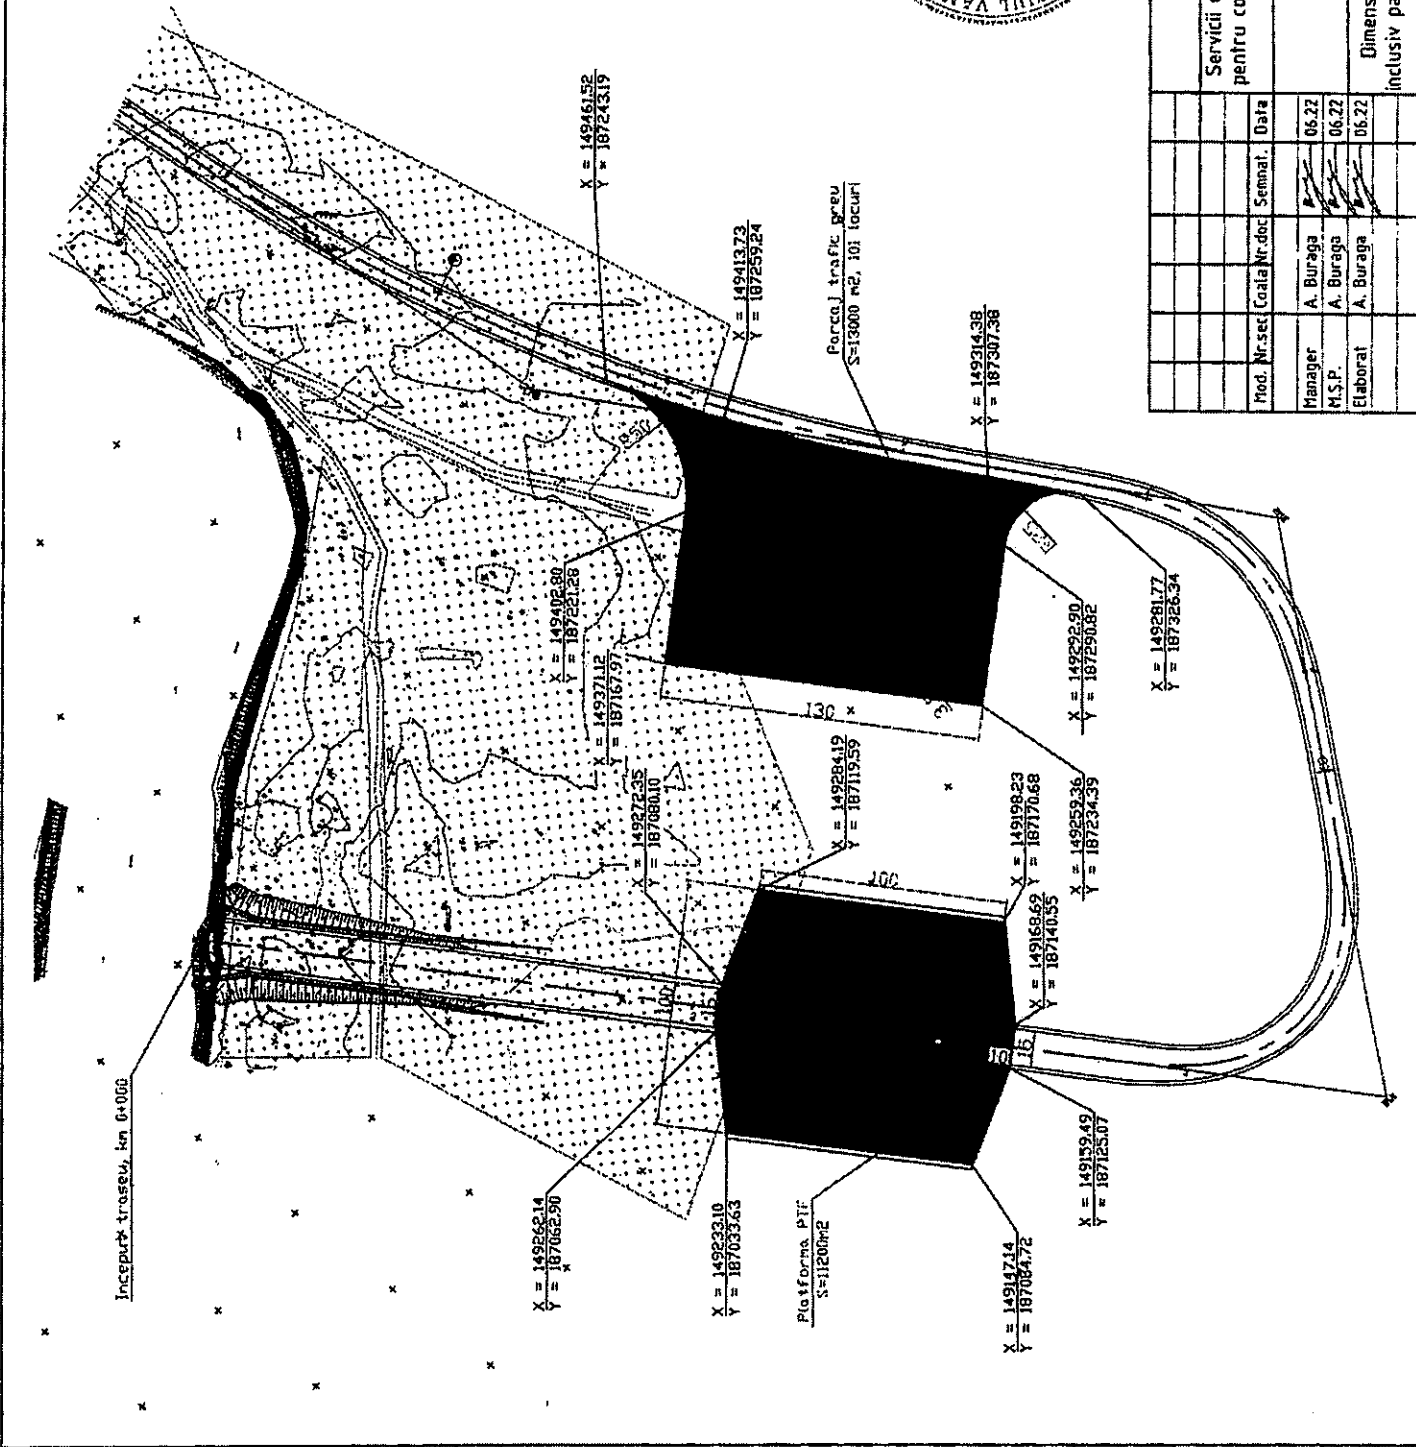

| Obiect: Nr.   |                |         |       |
|---|----------------|---------|-------|
| Serviciu de proiectare privind elaborarea solutiilor de proiect pentru constructia drumului de acces catre punctul de trecere a frontierei de stat Leova-Bumbata. |                |         |       |
| Schita de proiect   |                | Faza    | Coala |
| S 1:2000.   |                | SP      | 1     |
| Dimensiunile platformei a PTF, inclusiv parcajul pentru traficul greu.  |                | Coli    | 1     |
| Mod. Nr. sec.   | Coala Nr. doc. | Semnal. | Data  |
| Manager   | A. Buraga      |         | 06.22 |
| M.S.P.  | A. Buraga      |         | 06.22 |
| Elaborat  | A. Buraga      |         | 06.22 |

|               |                 |                   |
|---------------|-----------------|-------------------|
| Nr. Inv. Org. | Semnala la data | Semnala, nr. Inv. |
|---------------|-----------------|-------------------|

## SCHEMA HOTARELOR TERENULUI

necesare alocării pentru construcția accesului către podul pe pontoane din apropierea or. Leova





Guvernul Republicii Moldova

## Agenția Proprietății Publice

MD-2012, Chișinău, Piața Marii Adunări Naționale 1

Tel: (00373 22)234-350

e-mail: office@app.gov.md

Nr.03-04-3480 din 25.05.2023

**Ministerul Infrastructurii  
și Dezvoltării Regionale**

e-mail: secretariat@midr.gov.md

**Cancelaria de Stat**

e-mail: cancelaria@gov.md

Urmare demersului Cancelariei de Stat nr. 18-69-5374 din 22.05.2023, înregistrat cu nr. intern 5863 din 23.05.2023, Agenția Proprietății Publice a examinat proiectul hotărârii de Guvern „*Cu privire la aprobarea proiectului de lege privind declararea utilității publice de interes național pentru lucrările de construcție a drumului R34.4 Leova-frontieră cu România și a punctului de trecere a frontierei de stat cu infrastructura conexă*”, număr unic 369/MIDR/2023 și, în limita competențelor funcționale, comunică lipsa obiecțiilor și propunerilor.

**Director general**

Digitally signed by Musteață Alexandru  
Date: 2023.05.26 08:16:27 EEST  
Reason: MoldSign Signature  
Location: Moldova



**Alexandru MUSTEAȚĂ**

Ex. M. Doruc 022-23-37-54